


TAMPAK SAMPING KANAN
SKALA 1:500

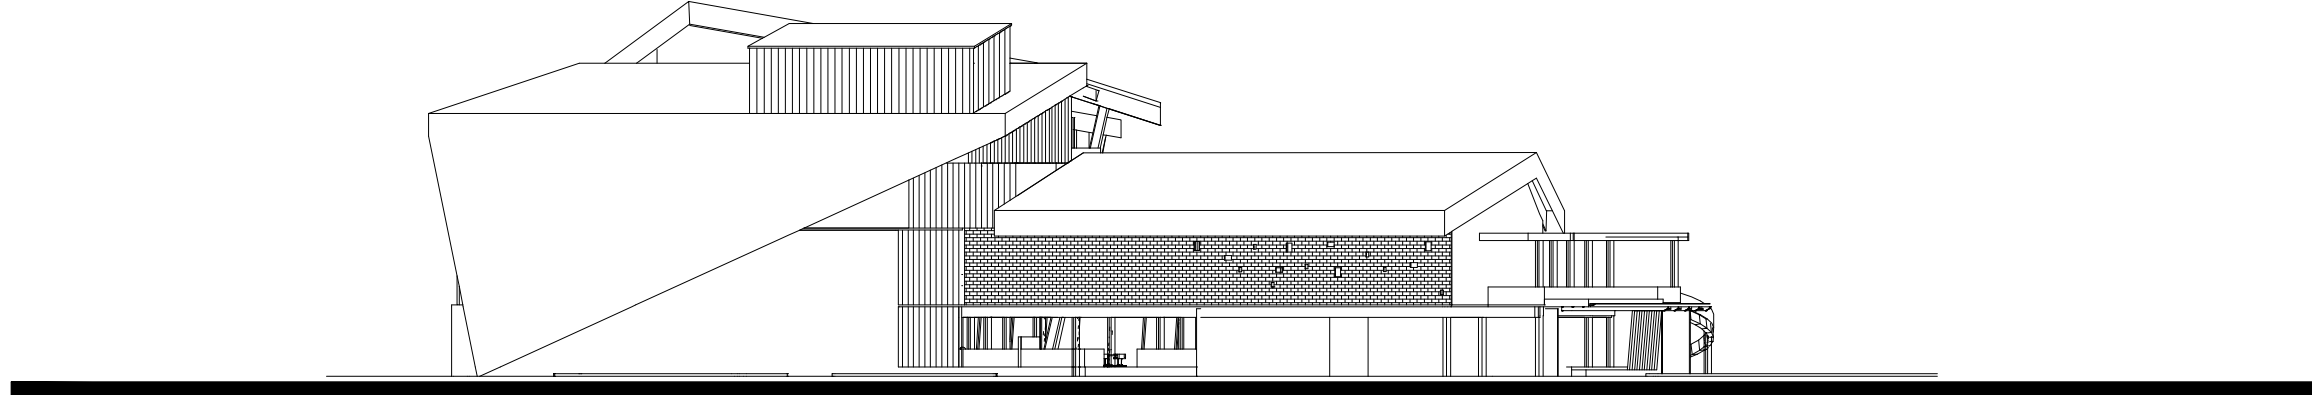

TAMPAK SAMPING KIRI
SKALA 1:500



STUPA 8.28

JUDUL PROYEK : <i>PERFORMING ARTS SPACE IN BEKASI</i> - WADAH PERTUNJUKAN SENI DI BEKASI		DIPERIKSA & DISAHKAIH PENGELOLA
NAMA MAHASISWA : Vicosta Christy	NOMOR MAHASISWA : 315150220	
DOSEN MATA KULIAH : Ir. Rudy Surya., M.M., M.Ars M. Veronica Gandha, S.T., M.Arch.	GAMBAR :	
DOSEN FASILITATOR : Ir. F Tatang Hendra Pangestu, M.Ars.	TAMPAK SAMPING	
PROGRAM STUDI SARJANA ARSITEKTUR - JURUSAN ARSITEKTUR DAN PERENCANAAN UNIVERSITAS TARUMANAGARA		NO. LEMBAR :