


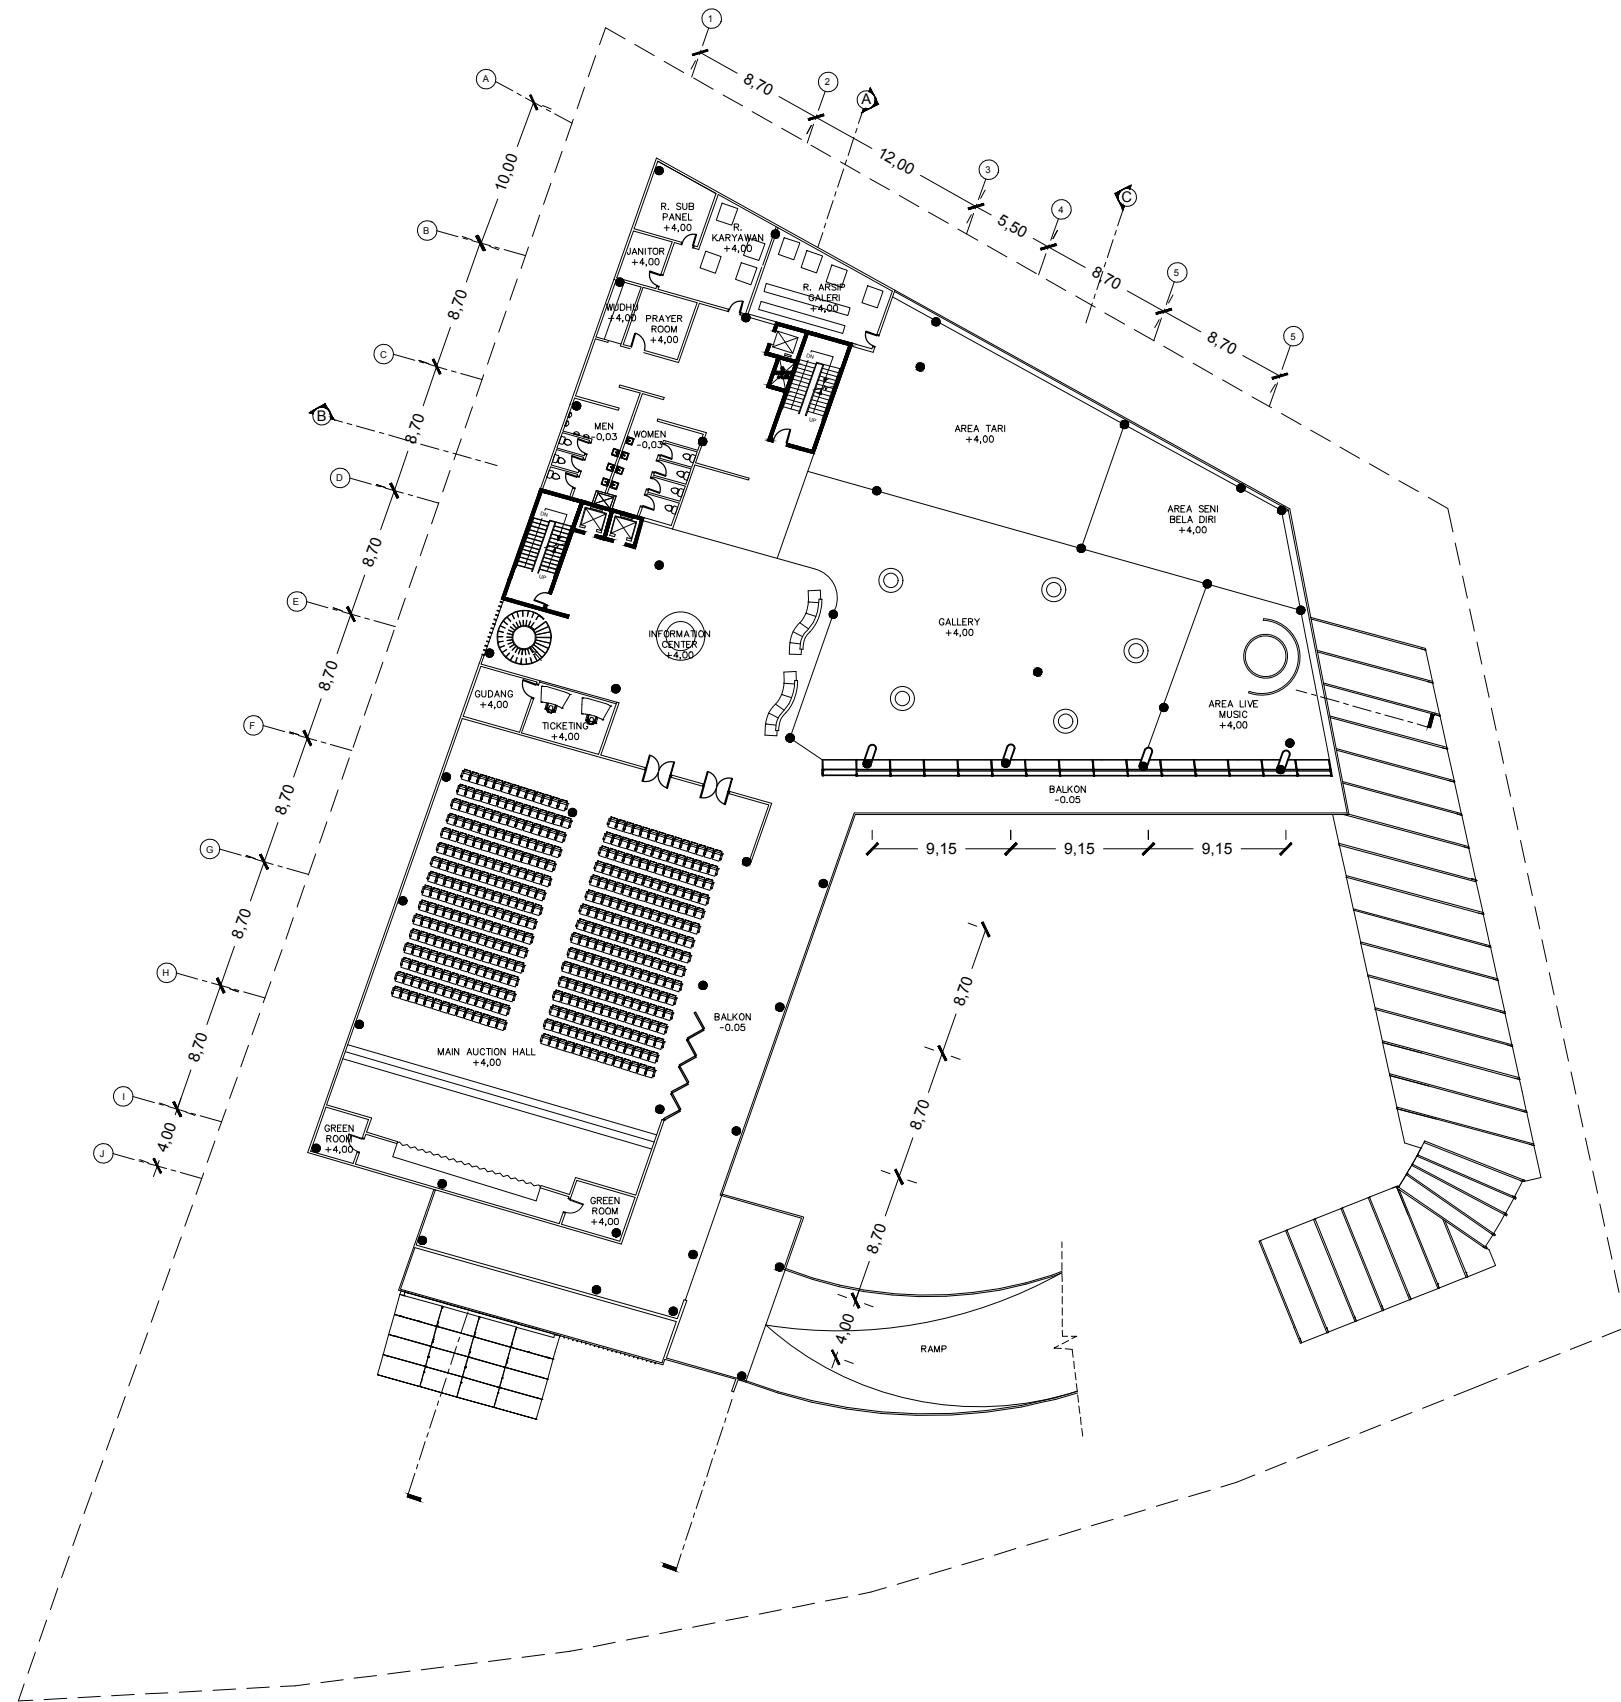

DENAH LANTAI 2
SKALA 1:500

 STUPA 8.28	JUDUL PROYEK : <i>PERFORMING ARTS SPACE IN BEKASI</i> - WADAH PERTUNJUKAN SENI DI BEKASI		DIPERIKSA & DISAHKAIH PENGELOLA
	NAMA MAHASISWA : Vicosta Christy	NOMOR MAHASISWA : 315150220	
	DOSEN MATA KULIAH : Ir. Rudy Surya., M.M., M.Ars M. Veronica Gandha, S.T., M.Arch.	GAMBAR :	
	DOSEN FASILITATOR : Ir. F Tatang Hendra Pangestu, M.Ars.	DENAH LT. 2	
PROGRAM STUDI SARJANA ARSITEKTUR - JURUSAN ARSITEKTUR DAN PERENCANAAN UNIVERSITAS TARUMANAGARA			NO. LEMBAR :