



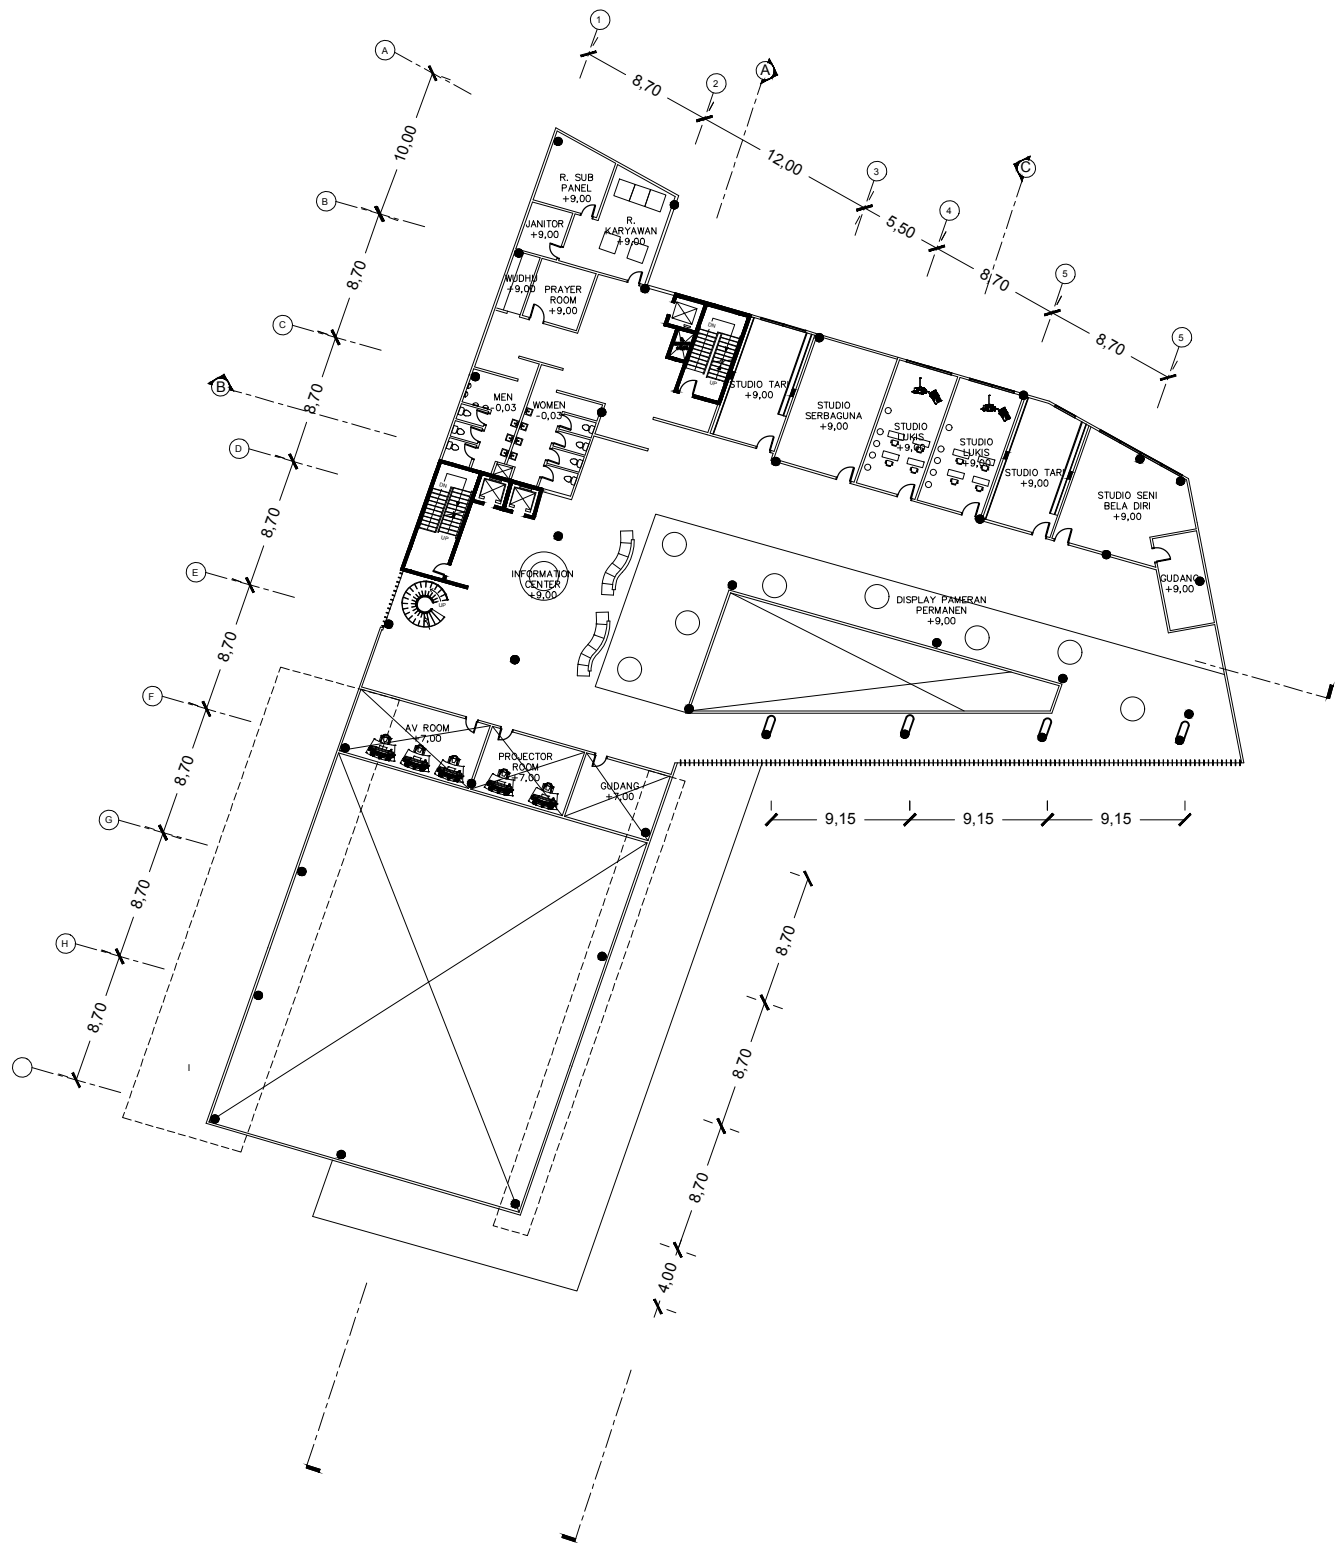

DENAH LANTAI 3

SKALA 1:500

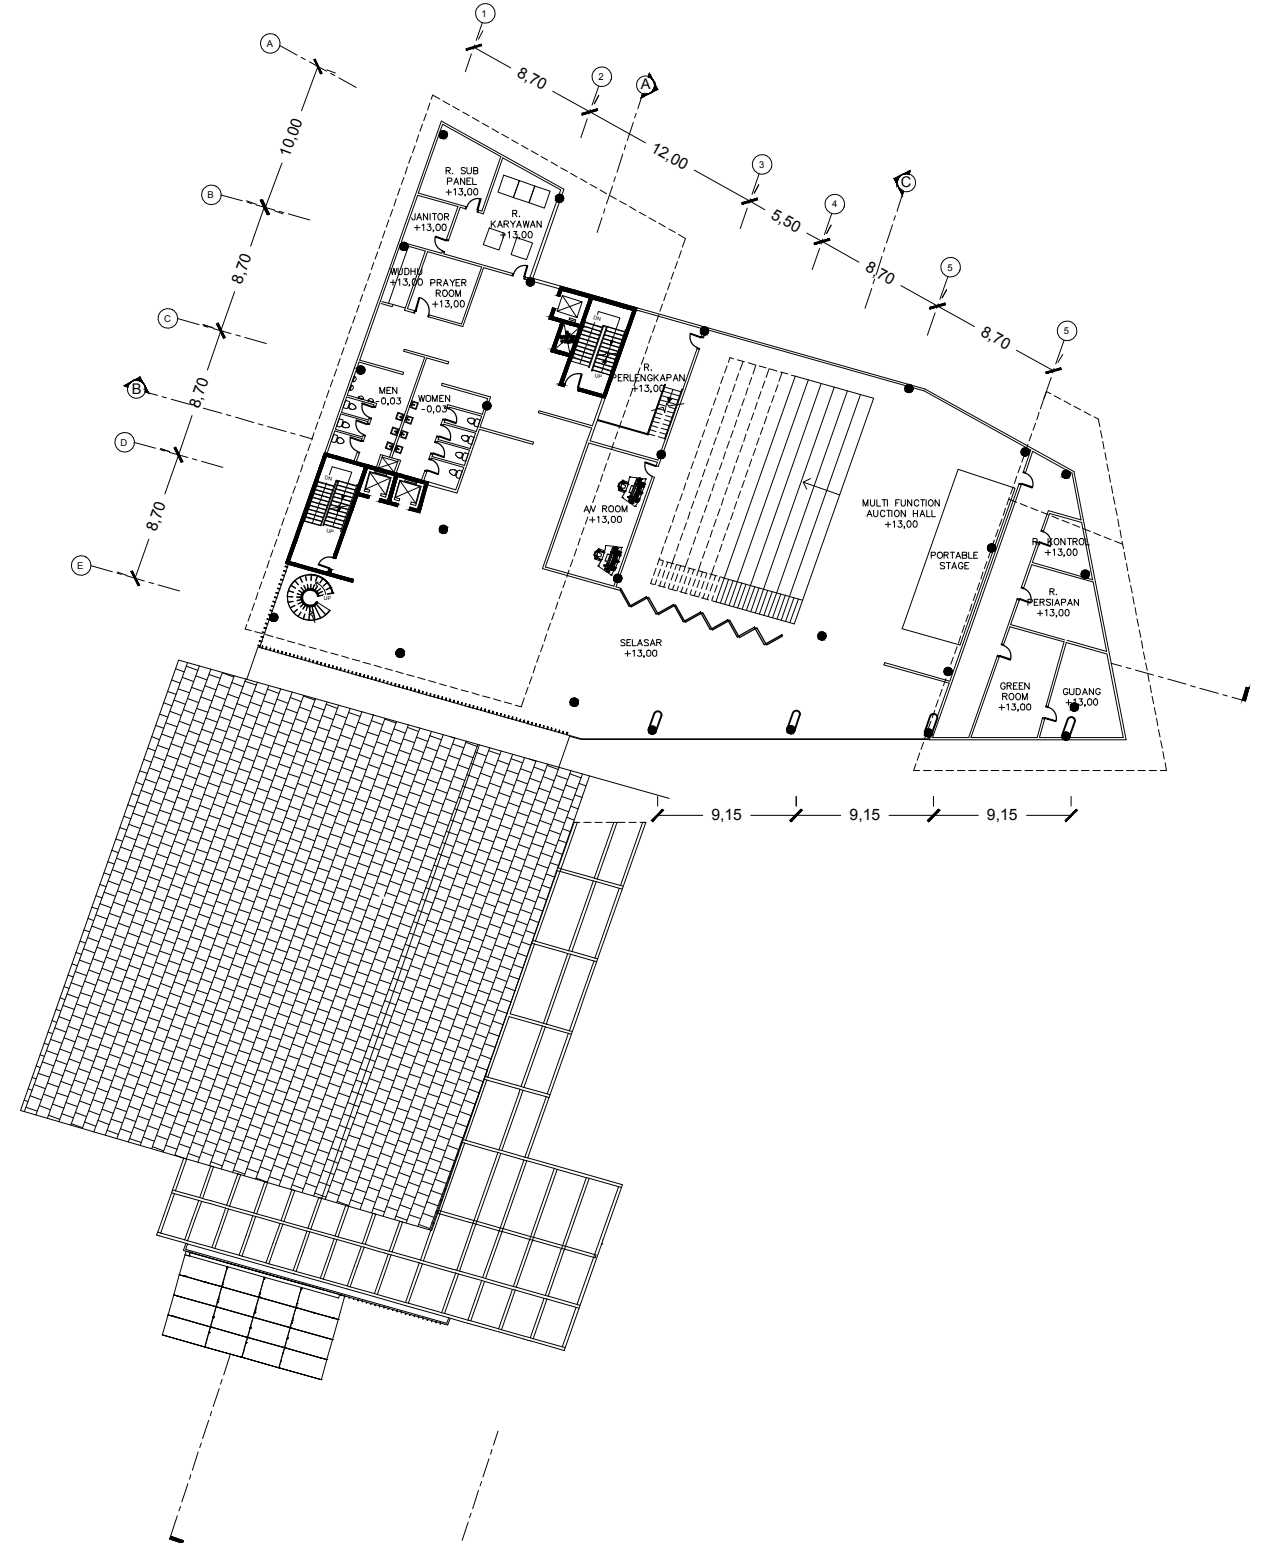

DENAH LANTAI 4

SKALA 1:500



STUPA 8.28

JUDUL PROYEK : PERFORMING ARTS SPACE IN BEKASI - WADAH PERTUNJUKAN SENI DI BEKASI		DIPERIKSA & DISAHKAIH PENGELOLA
NAMA MAHASISWA : Vicosta Christy	NOMOR MAHASISWA : 315150220	
DOSEN MATA KULIAH : Ir. Rudy Surya., M.M., M.Ars	GAMBAR :	
M. Veronica Gandha, S.T., M.Arch.		
DOSEN FASILITATOR : Ir. F Tatang Hendra Pangestu, M.Ars.	DENAH LT. 3 & LT. 4	
PROGRAM STUDI SARJANA ARSITEKTUR - JURUSAN ARSITEKTUR DAN PERENCANAAN UNIVERSITAS TARUMANAGARA		NO. LEMBAR :