


U

DENAH LANTAI DASAR

SKALA 1:200

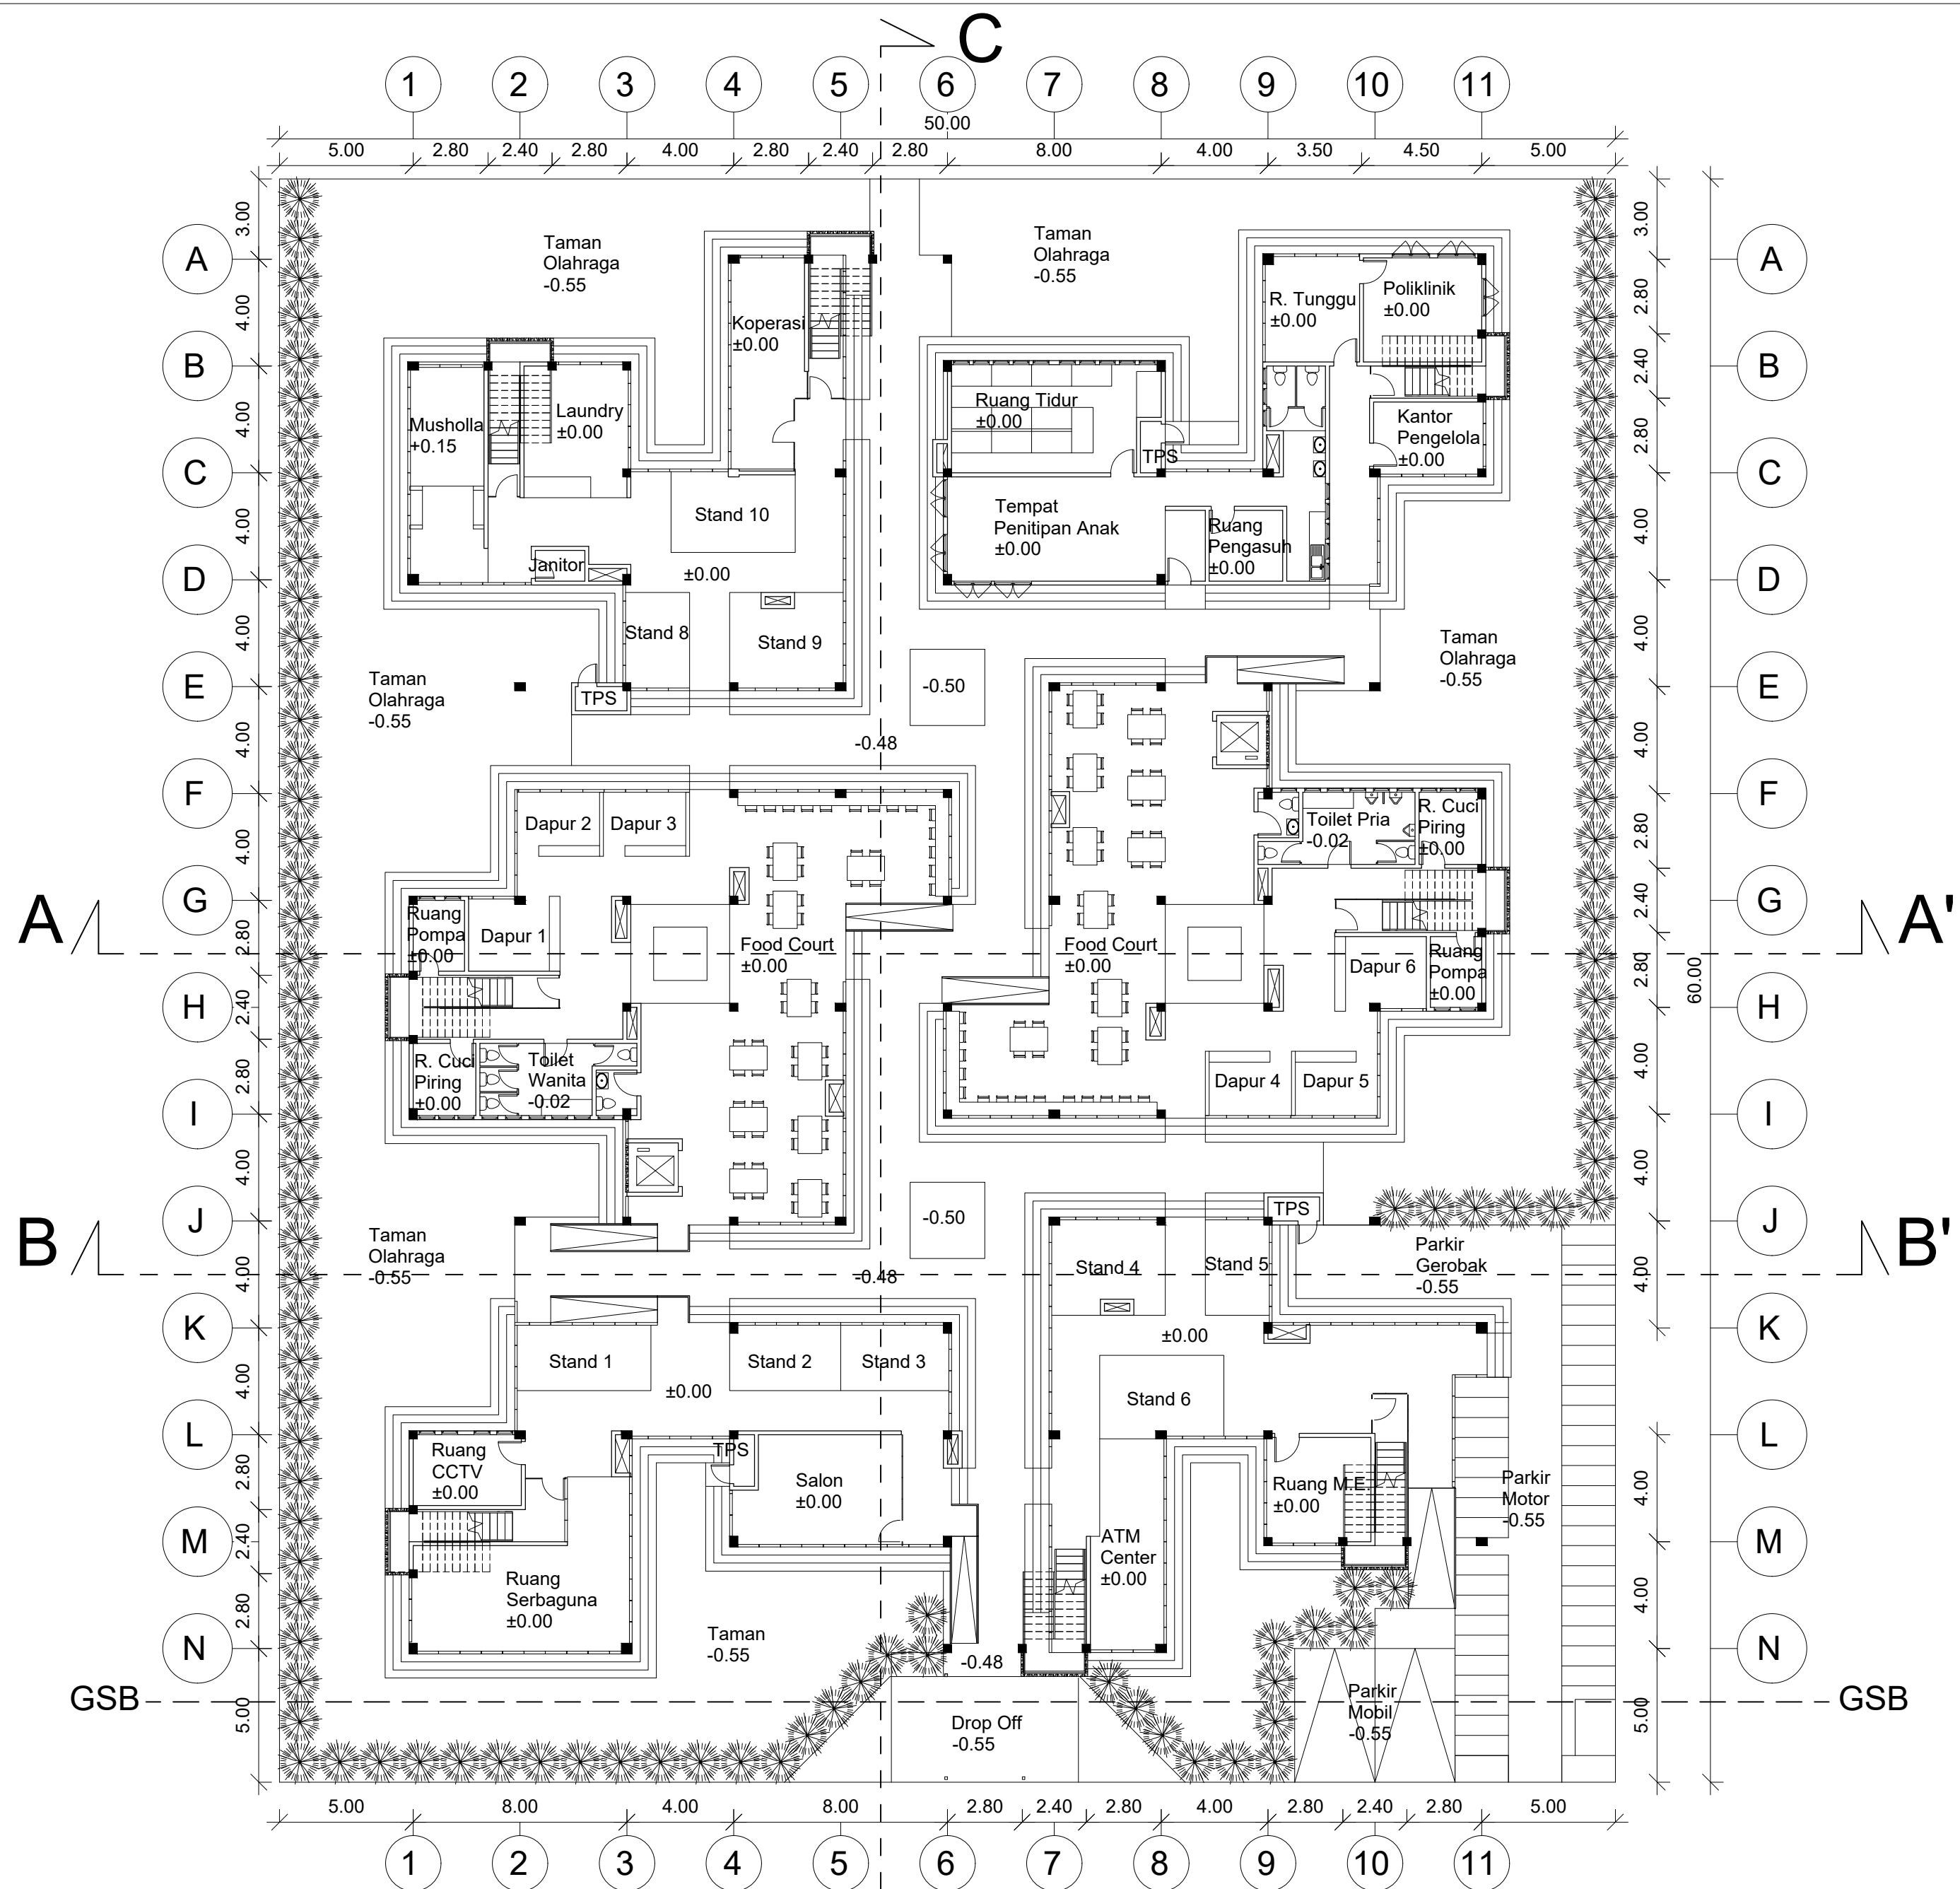

STUPA 8.27

JUDUL PROYEK : Hunian Sewa untuk Milenial / Rental Housing for Millenials

NAMA MAHASISWA : Fanuel Fang

NOMOR MAHASISWA : 315140177

DOSEN MATA KULIAH : Ir. Rudy Surya, M.M., M.Ars

GAMBAR :

DOSEN FASILITATOR : Ir. Rudy Surya, M.M., M.Ars

DENAH LANTAI DASAR

PROGRAM STUDI SARJANA ARSITEKTUR - JURUSAN ARSITEKTUR DAN PERENCANAAN UNIVERSITAS TARUMANAGARA

DIPERIKSA & DISAHKAH
PENGELOLA

NO. LEMBAR :/.....