


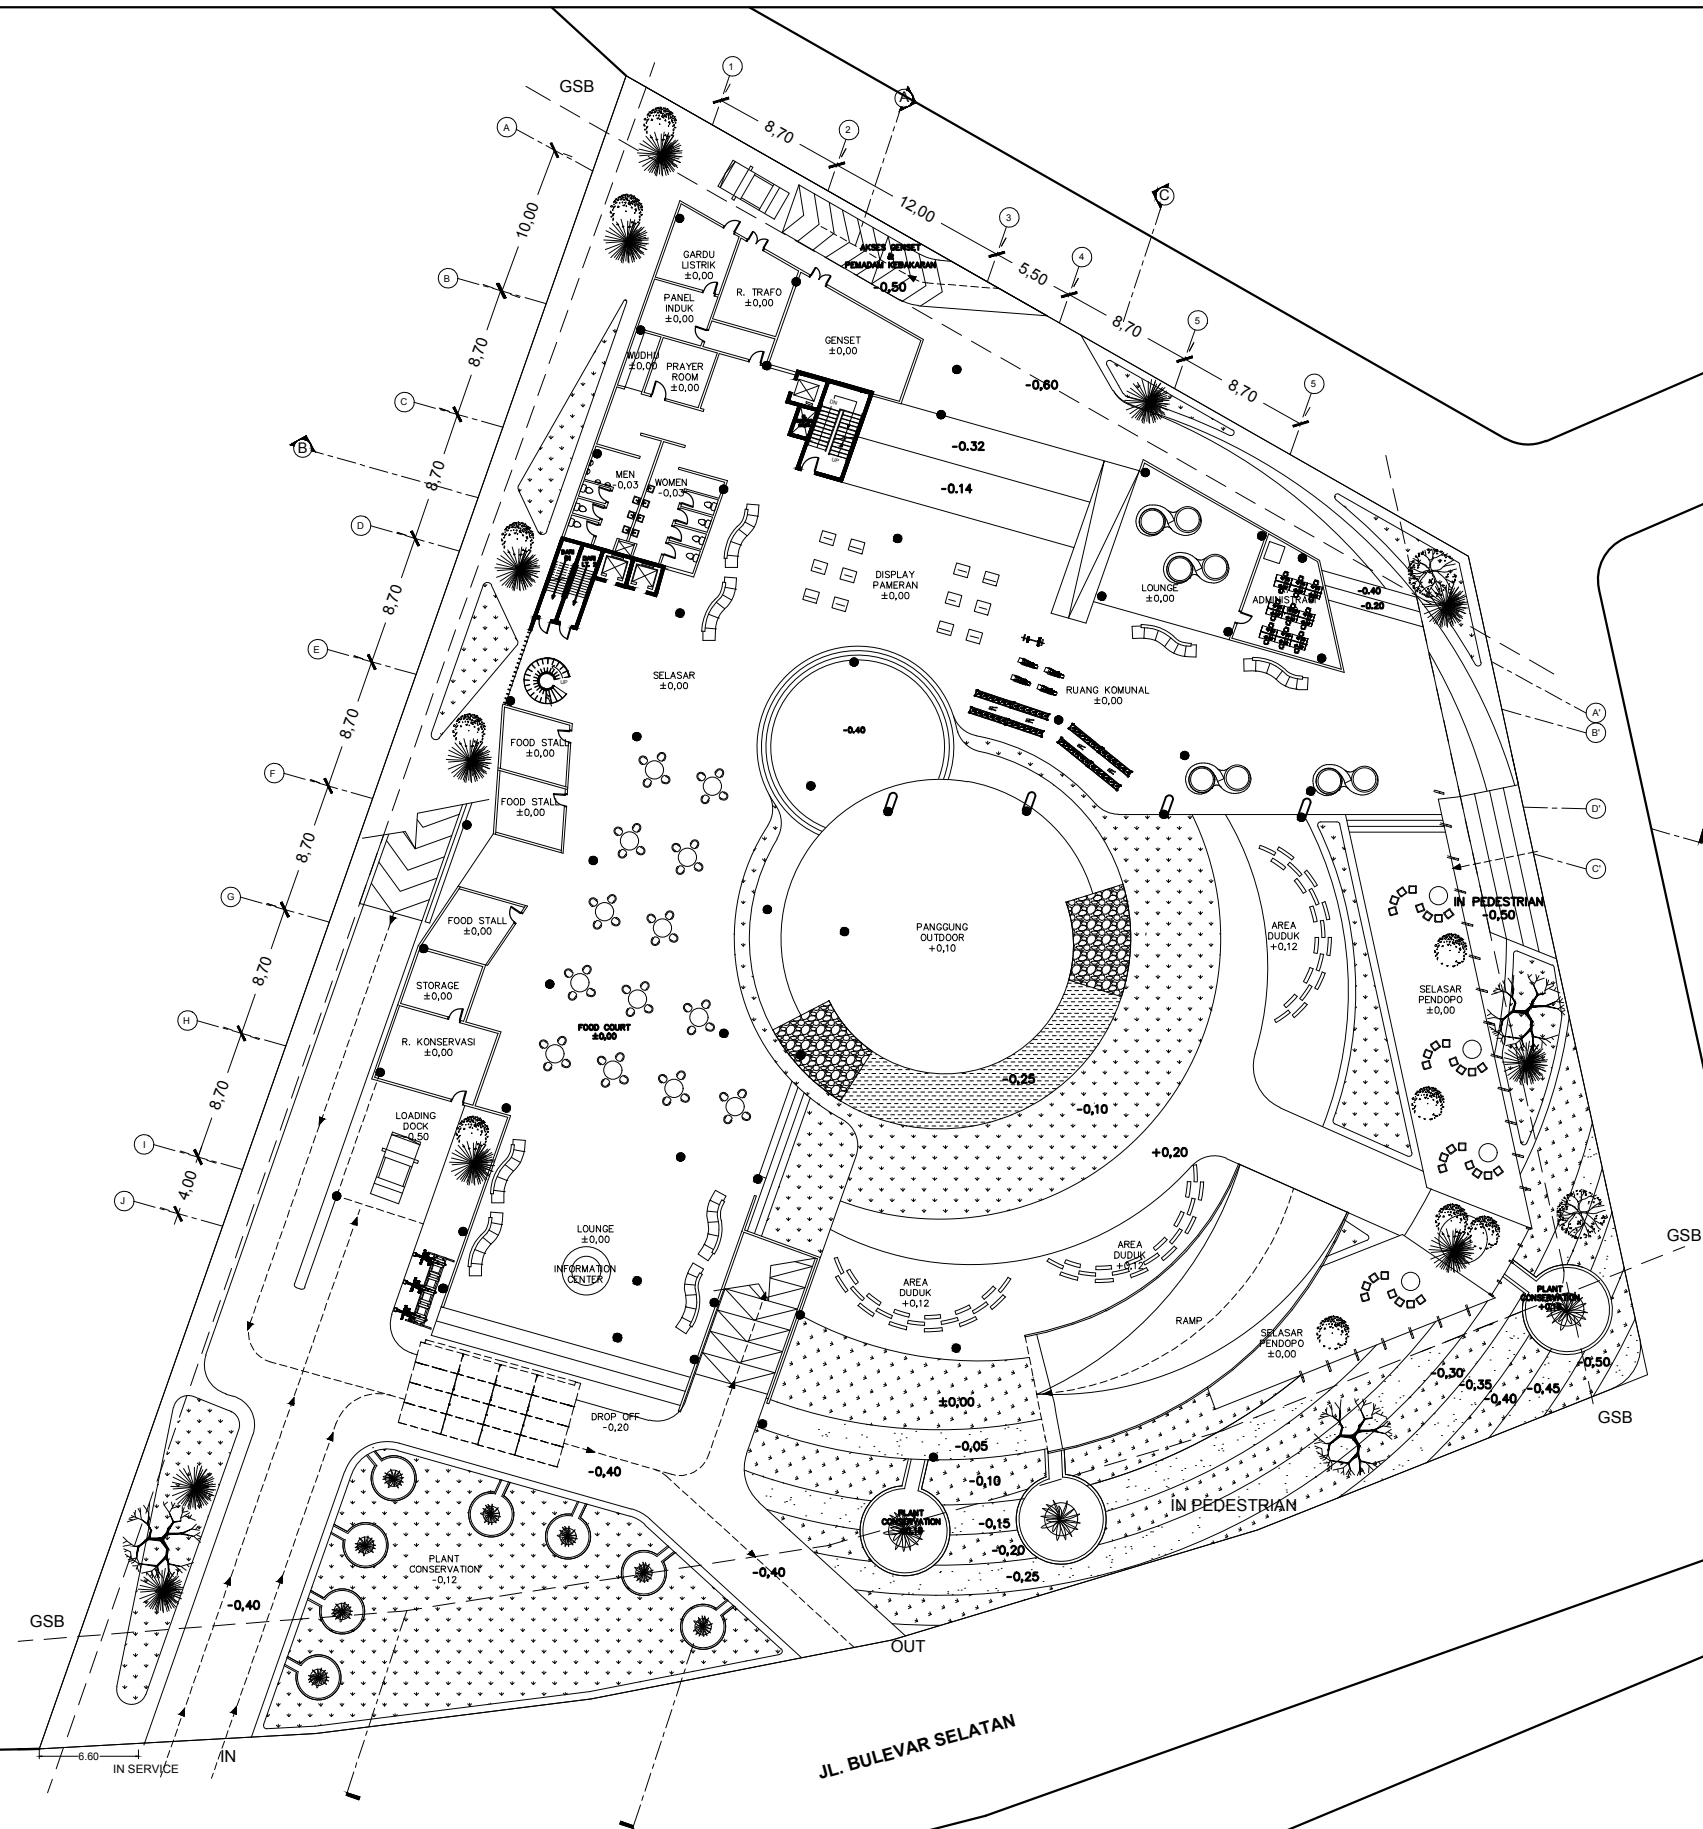

DENAH LANTAI DASAR
SKALA 1:500



STUPA 8.28

JUDUL PROYEK : <i>PERFORMING ARTS SPACE IN BEKASI</i> - WADAH PERTUNJUKAN SENI DI BEKASI		DIPERIKSA & DISAHKAH PENGELOLA
NAMA MAHASISWA : Vicosta Christy	NOMOR MAHASISWA : 315150220	DENAH LT. DASAR
DOSEN MATA KULIAH : Ir. Rudy Surya., M.M., M.Ars	GAMBAR :	
M. Veronica Gandha, S.T., M.Arch.		
DOSEN FASILITATOR : Ir. F Tatang Hendra Pangestu, M.Ars.		NO. LEMBAR :