



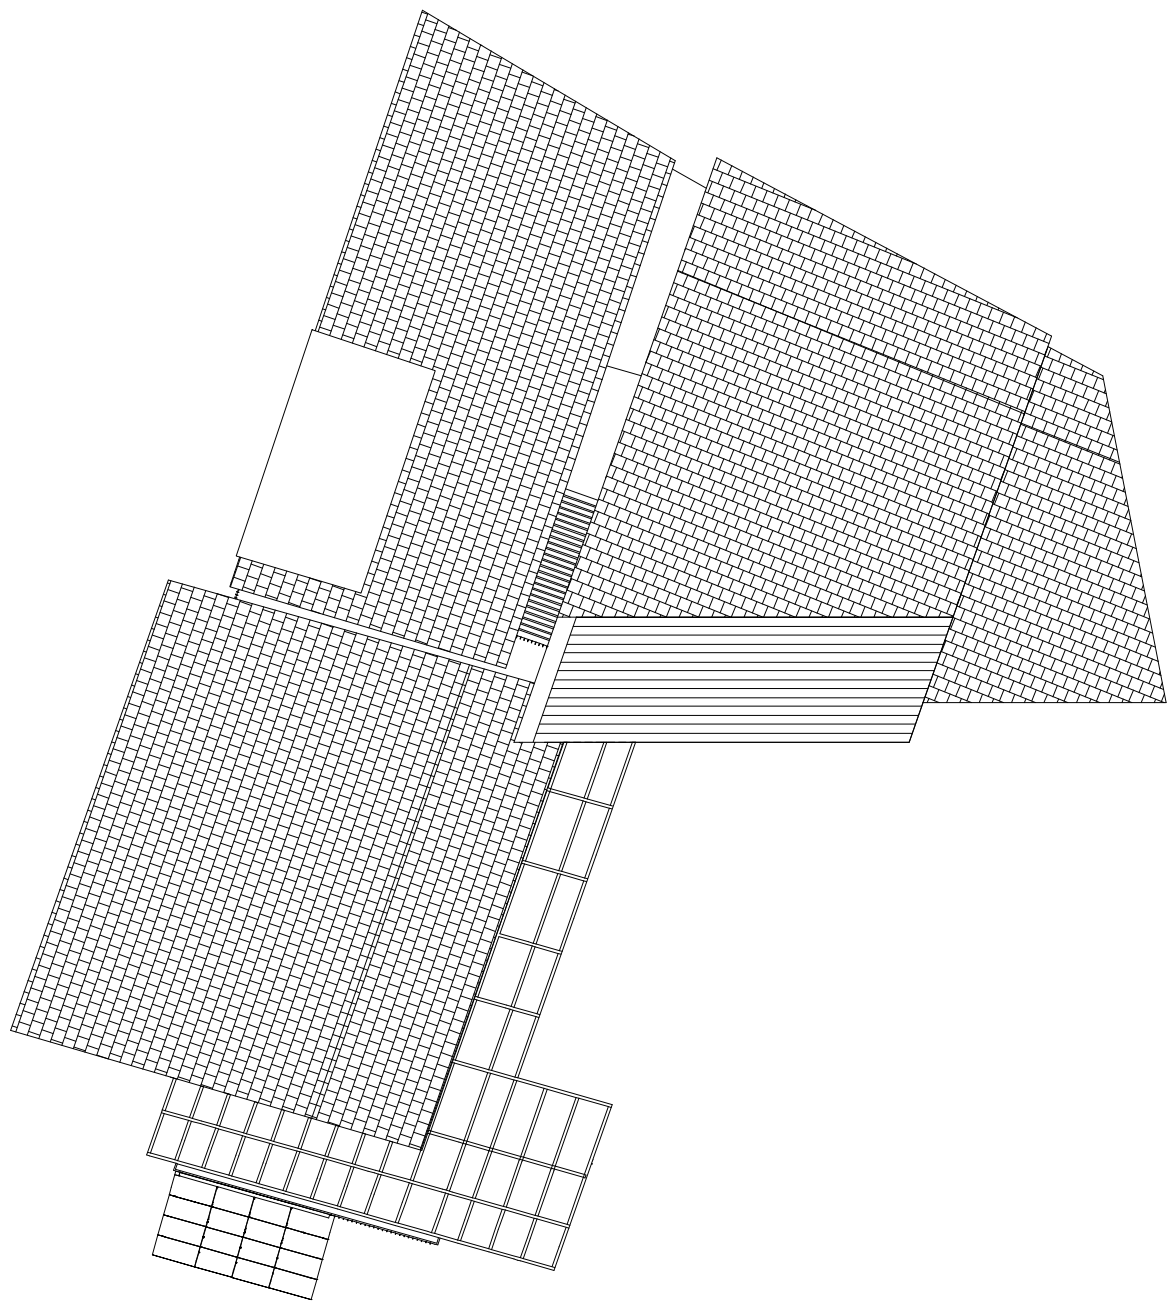

 **DENAH ATAP**
SKALA 1:500

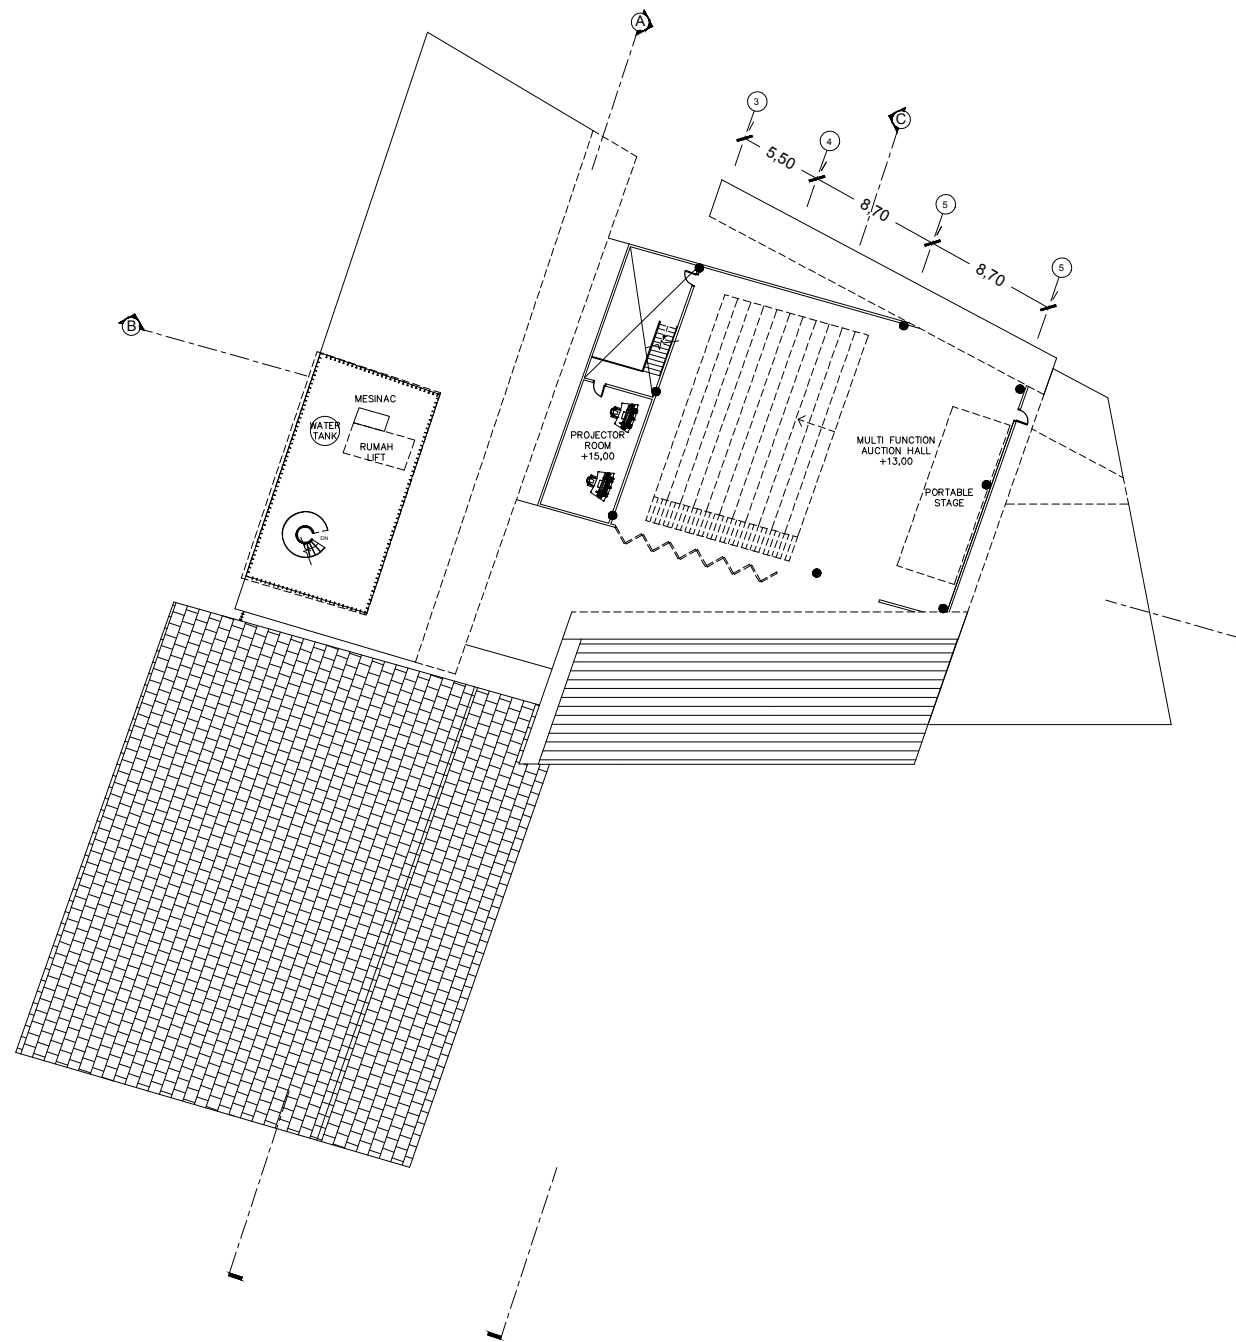

 **DENAH MEZZANINE LANTAI 4**
SKALA 1:500



	JUDUL PROYEK : <i>PERFORMING ARTS SPACE IN BEKASI</i> - WADAH PERTUNJUKAN SENI DI BEKASI		DIPERIKSA & DISAHKAIH PENGELOLA
	NAMA MAHASISWA : Vicosta Christy	NOMOR MAHASISWA : 315150220	
	DOSEN MATA KULIAH : Ir. Rudy Surya., M.M., M.Ars	GAMBAR :	
	DOSEN FASILITATOR : Ir. F Tatang Hendra Pangestu, M.Ars.	DENAH LT. MEZZANINE & LT. ATAP	
STUPA 8.28	PROGRAM STUDI SARJANA ARSITEKTUR - JURUSAN ARSITEKTUR DAN PERENCANAAN UNIVERSITAS TARUMANAGARA		NO. LEMBAR :